


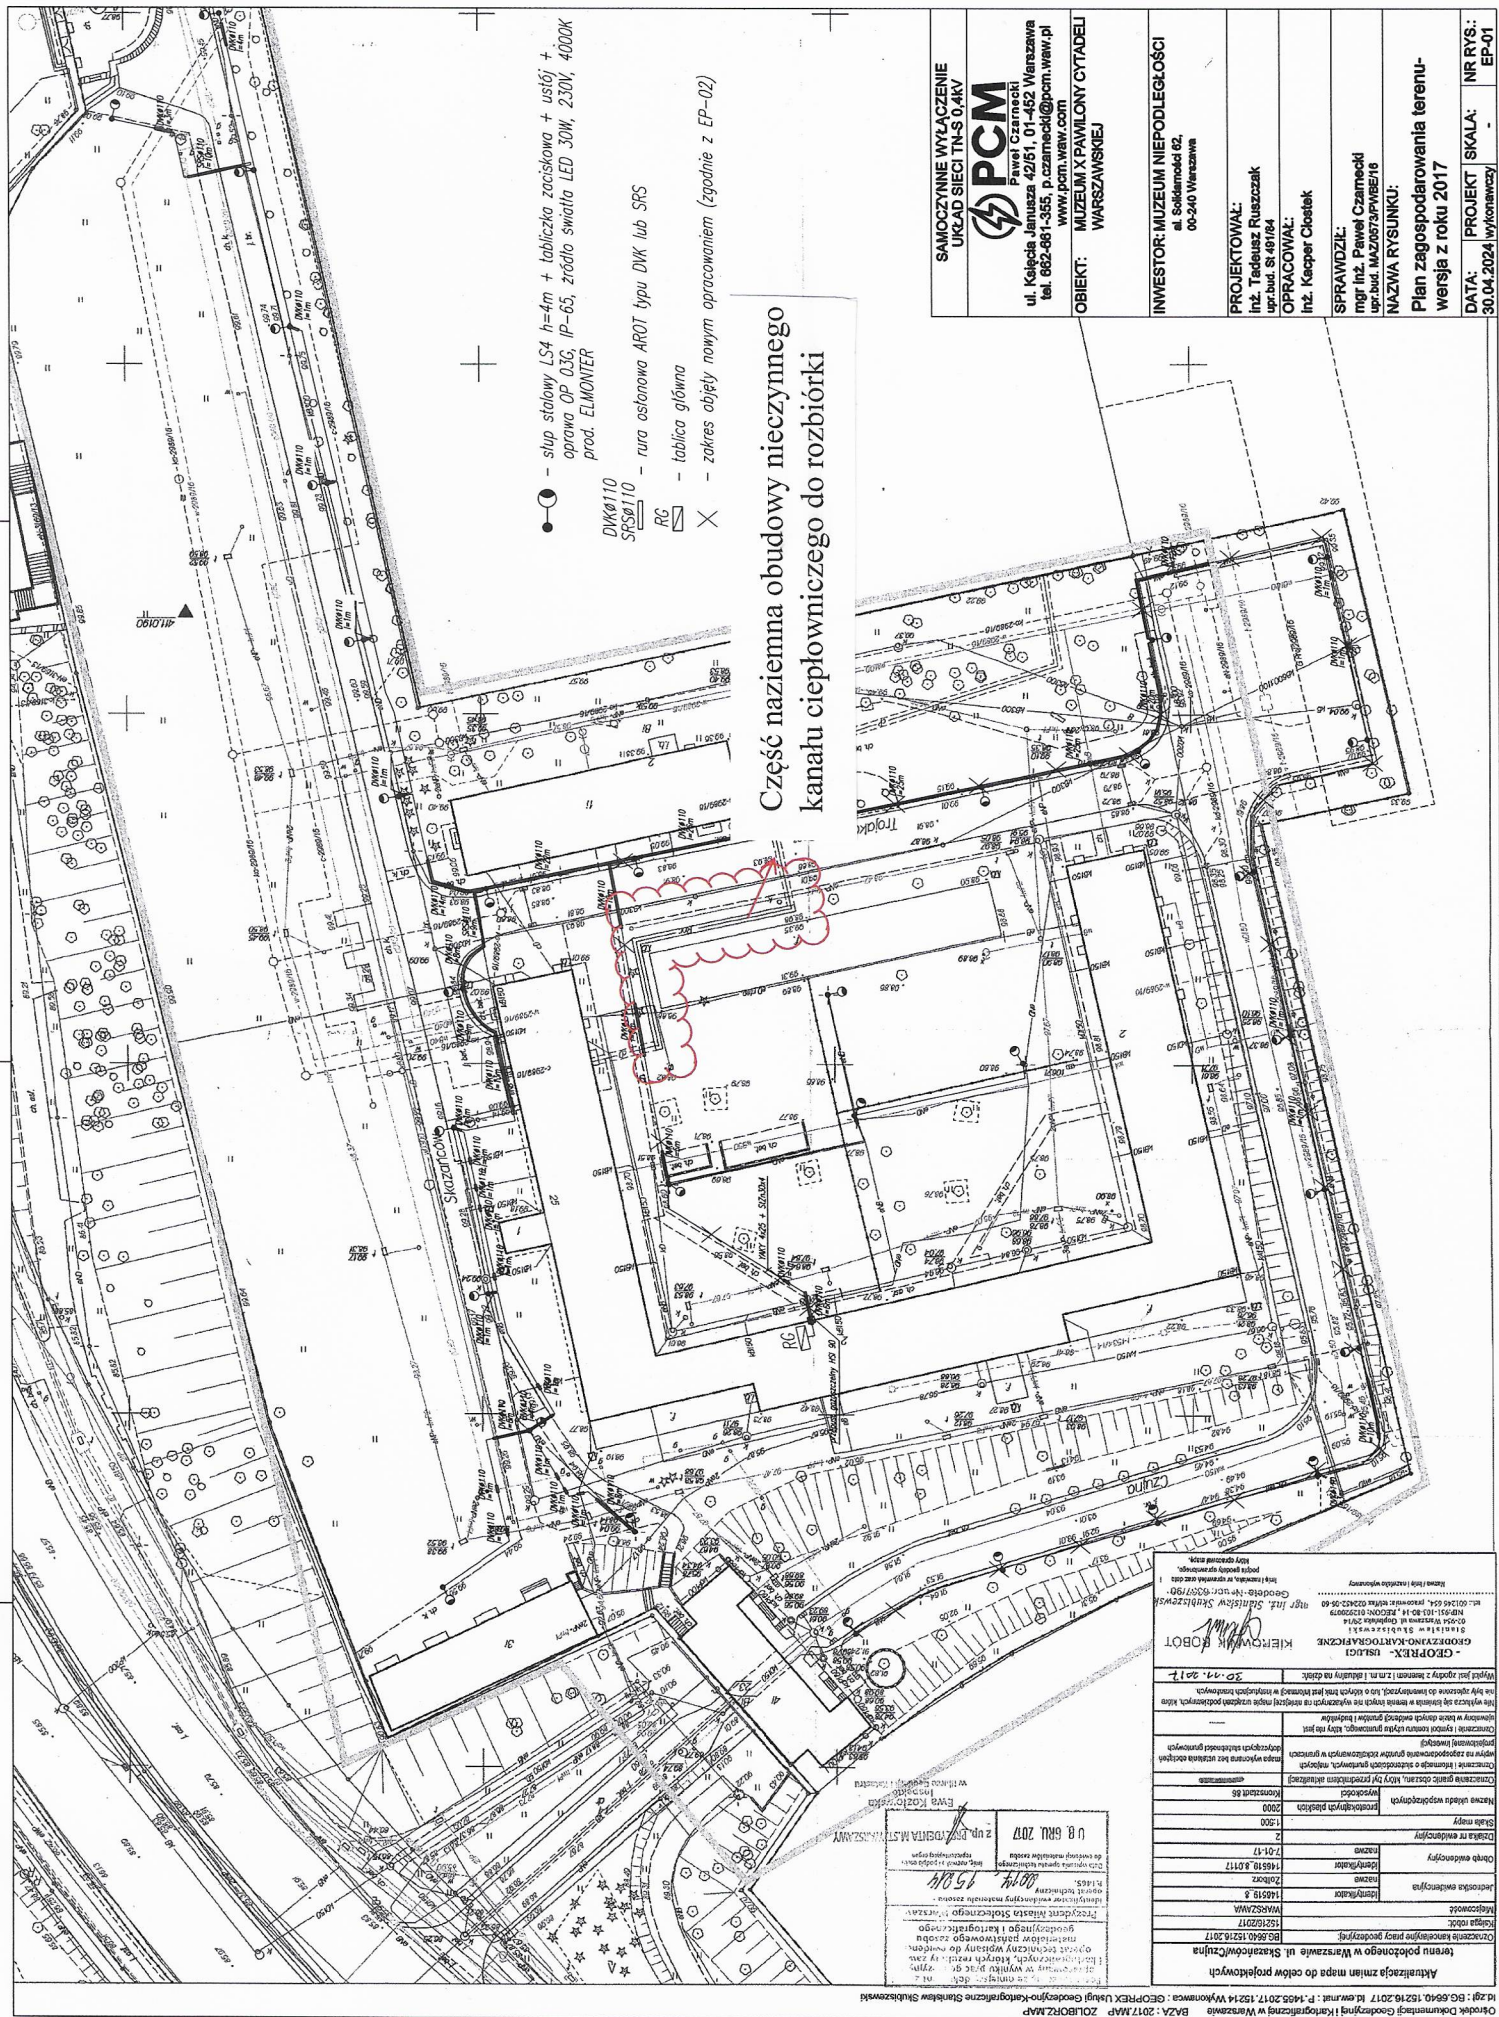

SAWOJCZYNE WYŁĄCZENIE UKŁAD SIECI TN-S 0.4kV	PCM Paweł Czarniecki ul. Kałęda Janusza 42/51, 01-452 Warszawa tel. 662-861-355, p.czarniecki@pcm.waw.pl www.pcm.waw.com	OBIEKT: MUZEUM X PAMIŁONY CYTADELI WARSZAWSKIEJ	INWESTOR: MUZEUM NIEPODLEGŁOŚCI ul. Solidarności 62 00-240 Warszawa	PROJEKTOWAŁ: Inż. Tadeusz Ruzsaczk upr.bud. SI 487/84	OPRACOWAŁ: Inż. Kasper Cholek	SPRAWDZIŁ: mgr inż. Paweł Czarniecki upr.bud. MAZ0573P-WB516	NAZWA RYSUNKU: Plan zagospodarowania terenu- wersja z roku 2017	DATA: 30.04.2024 PROJEKT: EP-01 NR RYS.: EP-01
---	--	--	---	---	----------------------------------	--	---	--

Aktualizacja zmian mapy do celów projektowych	
Nazwa obiektu: Kierownik: Inż. Stanisław Skutyszewski	
Data: 30.04.2017	
Opis: Projekt wykonany na podstawie danych geodezyjnych i planów sytuacyjnych.	
Zakres: Projekt obejmuje teren o powierzchni 1,2 ha.	
Skala: 1:500	
Miejscowość: Warszawa	
Adres: ul. Skaryszewska 1	
Inwestor: Muzeum Niepodległości	
Projektant: PCM	
Sprawdził: mgr inż. Paweł Czarniecki	
Data: 30.04.2017	