
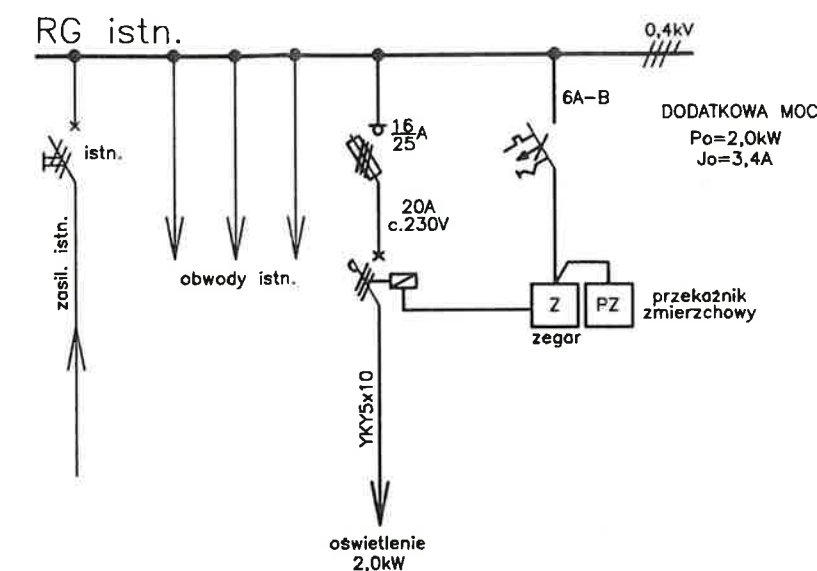


Urząd Miasta Stołecznego Warszawy
Urząd Dzielnicy Żoliborz
Wydział Architektury i Budownictwa
dla Dzielnicy Żoliborz
ul. Słowackiego 6/8, 01-627 Warszawa
tel. 22 443 89 71, 22 443 88 61

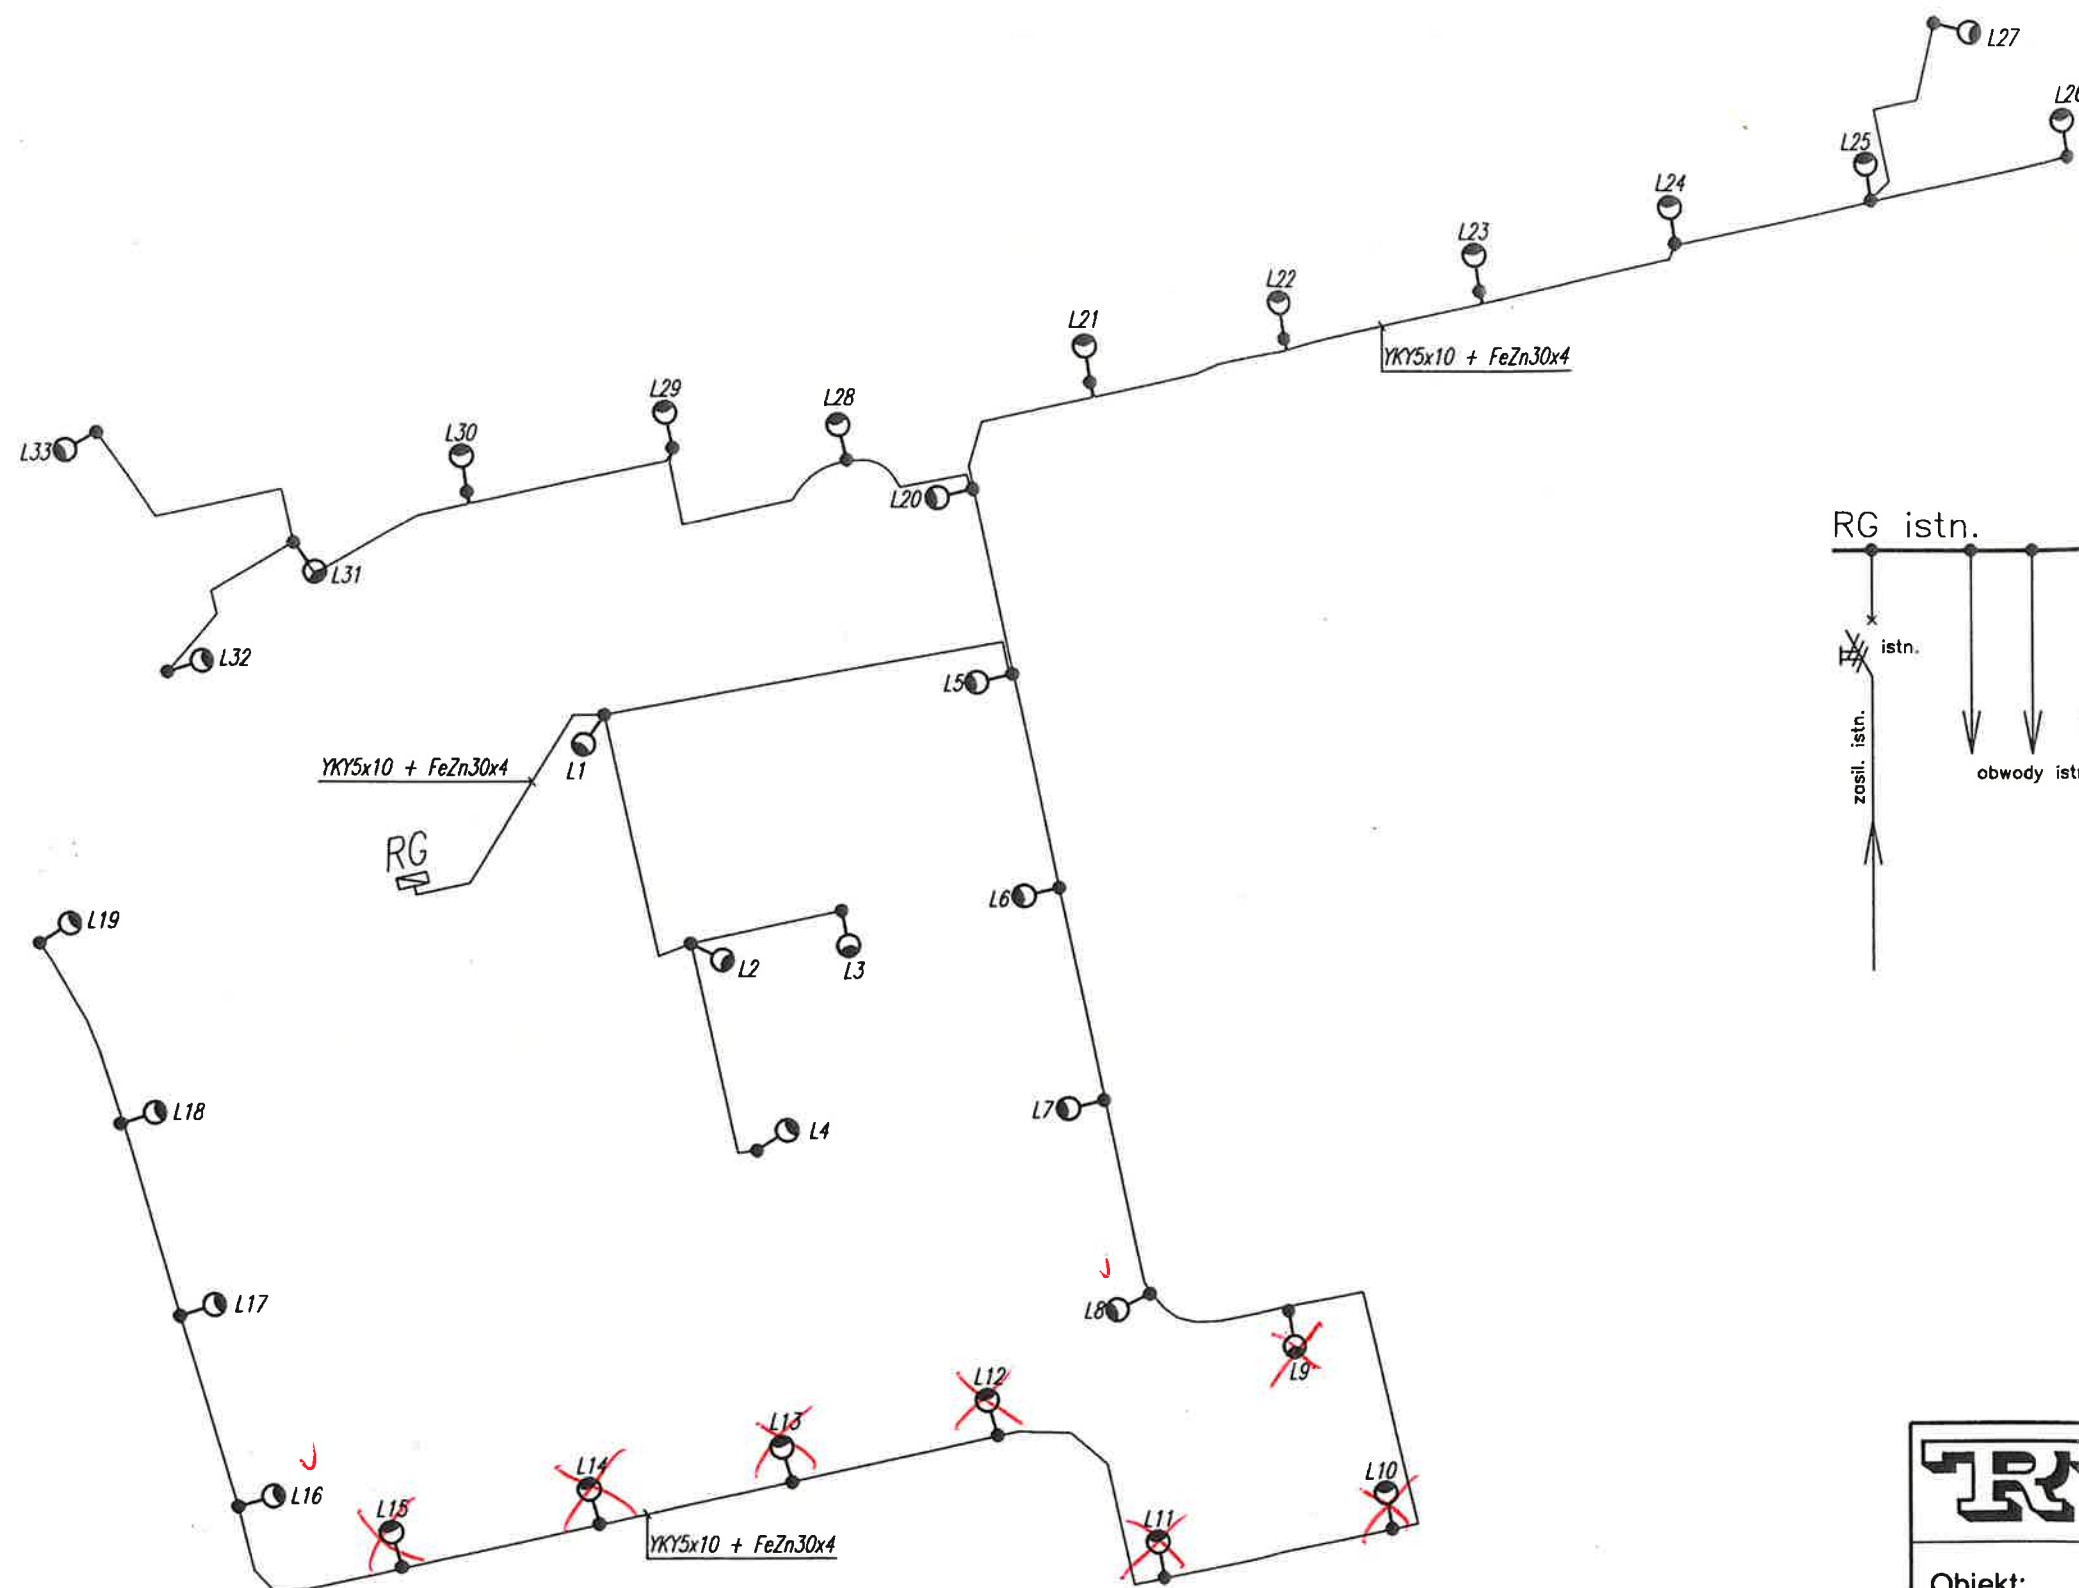

REN12711
22.06.2017
TADEUSZ RUSZCZAK
inżynier elektryk
Upr. bud. St. 491/84
- 38 -

TR	RUSZCZAK s.c.			FIRMA USŁUGOWO-PROJEKTOWA 02-695 Warszawa ul. Orzycka 8 m.81
	Biuro: 04-026 Warszawa, ul. Al. Stanów Zjednoczonych 51/112 tel./fax (22)-870-53-32, tel. kom. 602288690, e-mail: ruszczaksc@wp.pl			
Obiekt:	TEREN MUZEUM X PAWILONU CYTADELI WARSZAWSKIEJ WARSZAWA UL. CZUJNA, TROJAKA, SKAZAŃCÓW			
Nazwa rysunku:	SCHEMAT ZASADNICZY ZASILANIA			
Projektował:	inż. Tadeusz Ruszczak upr. bud. St. 491/84			
Opracował:	mgr inż. Joanna Jaświłko			
Sprawił:	mgr inż. Paweł Czamecki upr. bud. MAZ/0573/PWBE/16			
Data:	Stadium:	Skala:	Nr rysunku:	
12.2017	P.W.	-	E-55/17-01	

SAMOCZYNNE WYŁĄCZENIE
UKŁAD SIECI TN-S 0,4kV