


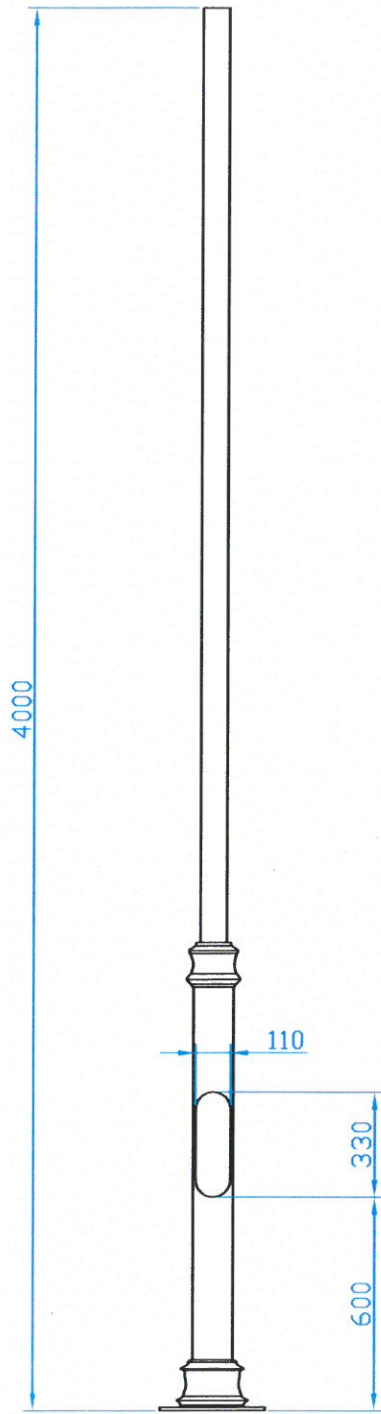

22.06.2015
TADEUSZ RUSZCZAK
inżynier elektryk
Upr. bud. St-491/B4

Konstruował:	Mgr inż. Ż. Żak	11.09.2024	Materiał:	Uwagi:	Format:
Rysował:	Mgr inż. Ż. Żak	11.09.2024	Stal/	Cytadela	A4
Sprawdził:			Żeliwo	Warszawa	
Kontrola norm:	Nazwisko	Podpis	Nazwa rysunku:		
Zatwierdził:			SPS-2		
Skala:	ROBDAR sp. z o.o. ul. Marywilska 38 03-228 Warszawa				Arkusz:
1:20					1/1