
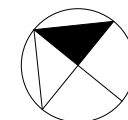



Oznaczenia na rysunku:
granica działki

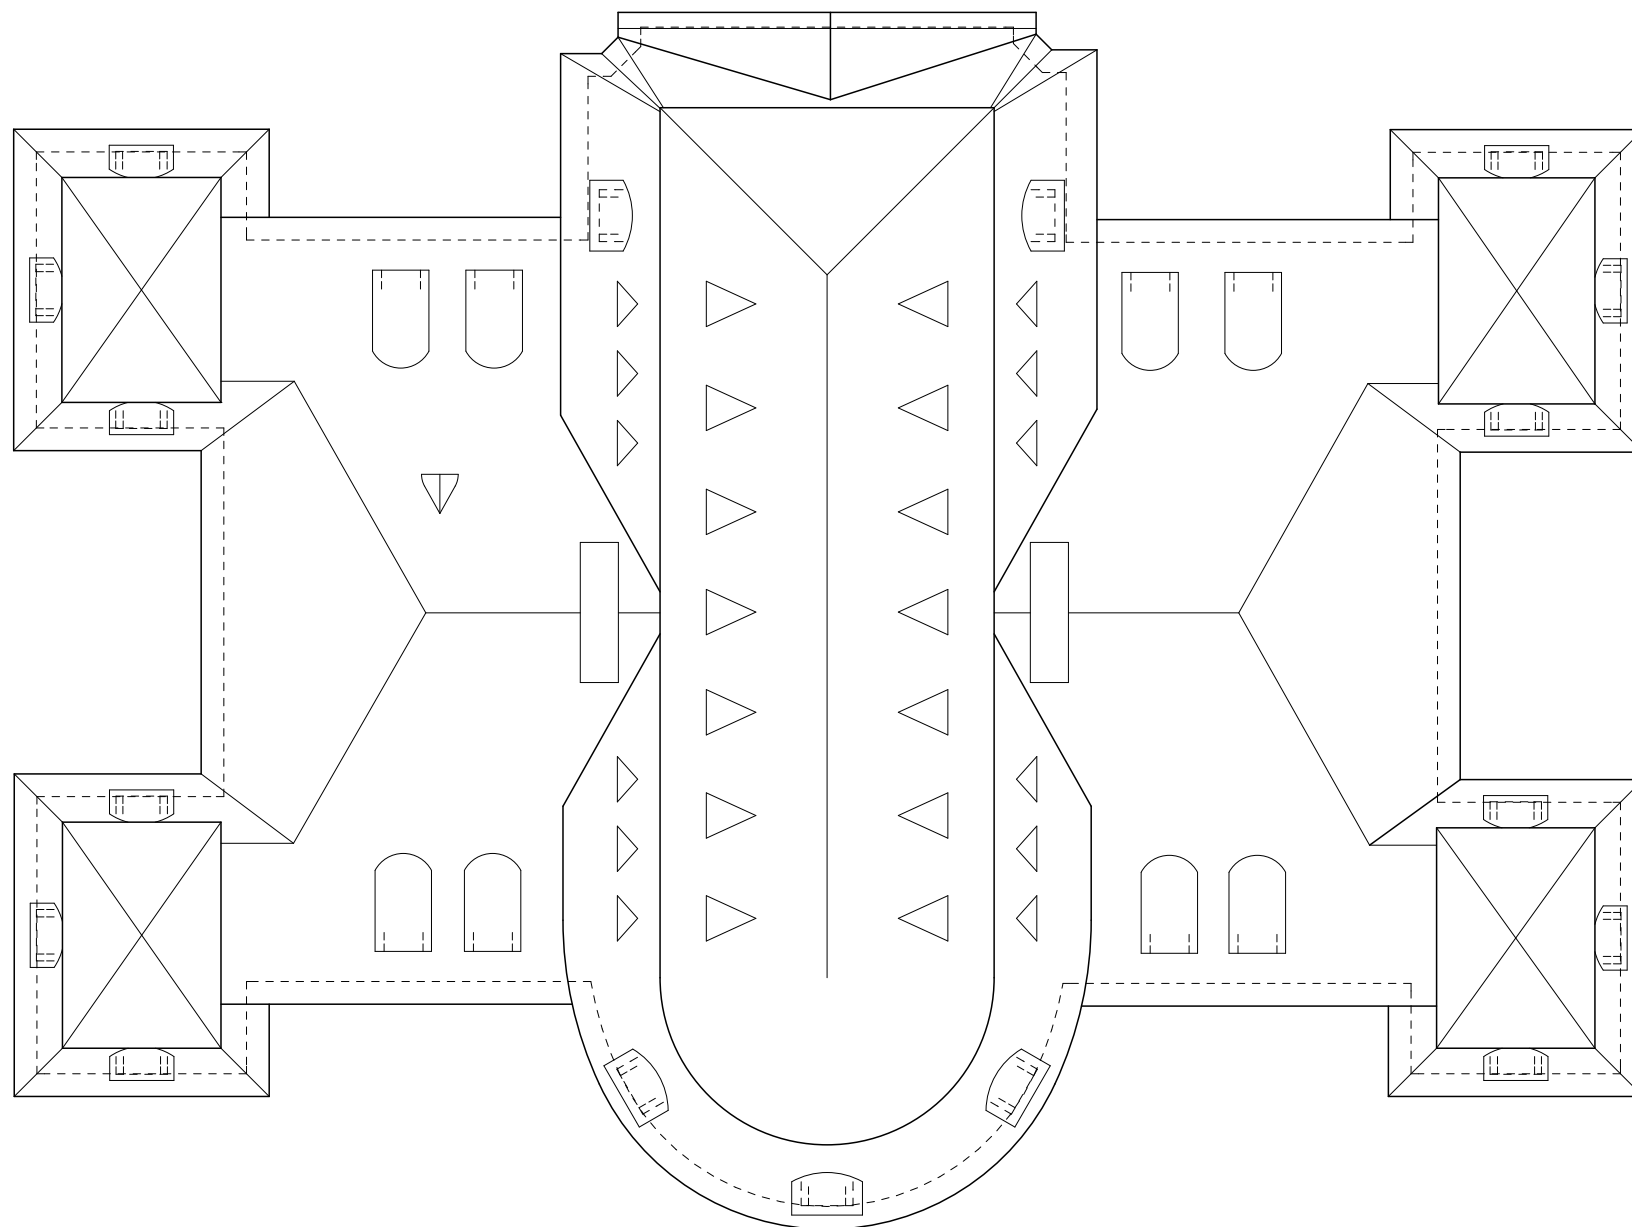

INWESTOR:	
 Muzeum Niepodległości	00-240 Warszawa, Al. Solidarności 62 tel. 22 826 90 91
NAZWA OPRACOWANIA:	
INWENTARYZACJA KONSERWATORSKO-ARCHITEKTONICZNA	
ADRES INWESTYCJI:	
PL, mazowieckie, Warszawa, 00-240 Warszawa, Al. Solidarności 62, działka nr ew. 11	
TREŚĆ RYSUNKU:	RYSUNEK:
stan istniejący rzut dachu	007 INW
SKALA:	DATA:
1:200	151209