LEGENDA

48.80 WYSOKOŚĆ MIERZONA OD GÓRY

51.80 WYSOKOŚĆ MIERZONA OD DOŁU

DODATKOWE INFORMACJE

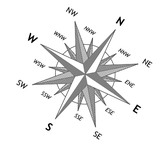

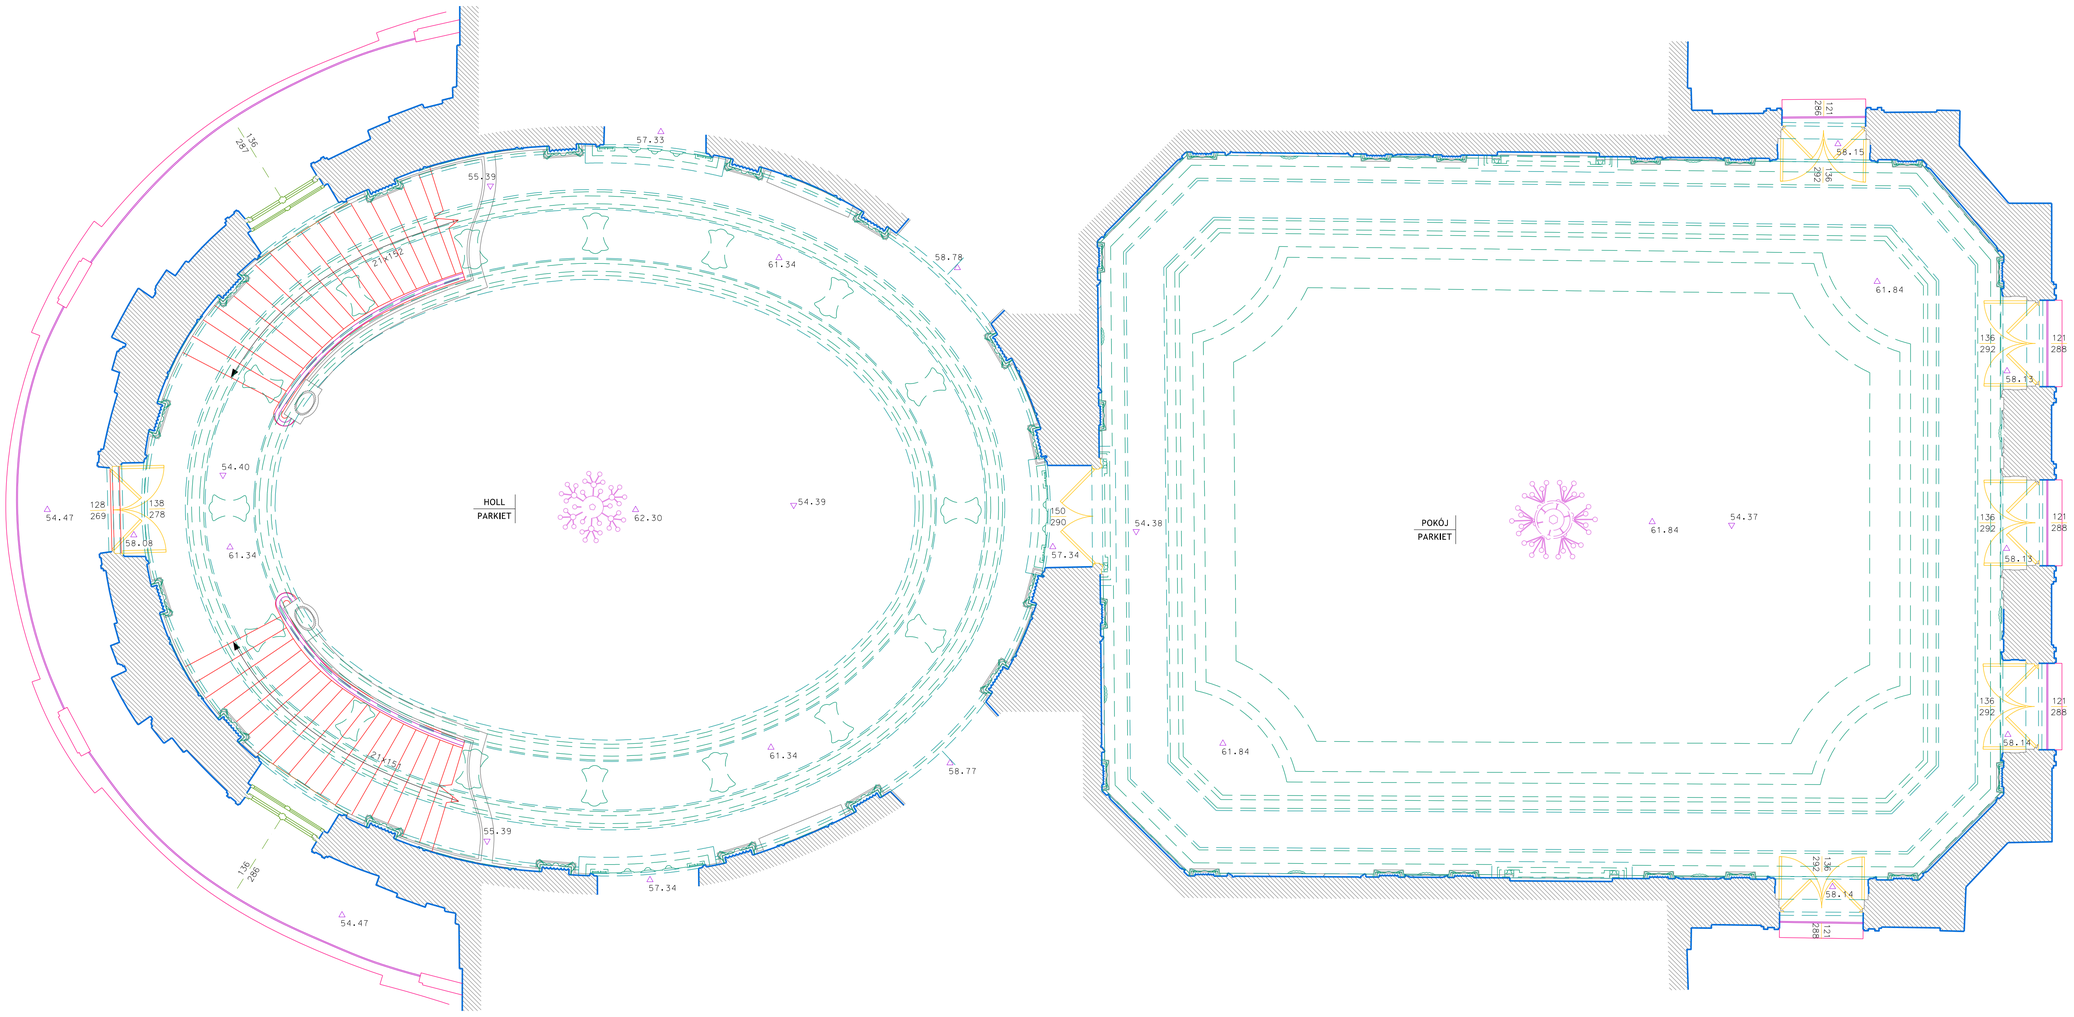

WYKONAWCA

3DELING SP. Z O.O.
UL. W. POLA 7/46
31-532 KRAKÓW
WWW.3DELING.PL

INWESTOR

Muzeum Niepodległości
al. Solidarności 62
00-240 Warszawa

OBIEKT

Muzeum Niepodległości
al. Solidarności 62
00-240 Warszawa

NAZWA PROJEKTU

INWENTARYZACJA ARCHITEKTONICZNA

WYKONAŁ	SPRAWDZIŁ
MAGDALENA KACZOR	MARIOLA GORYL

TYTUŁ RYSUNKU	DATA
RZUT I. PIĘTRA	11.2015

SKALA	NR RYSUNKU
1:50	15379_1