Oznaczenia na rysunku:

- wejście główne
- wejście
- 601 przykładowe pomieszczenie A: 9,42 m² — oznaczenie pomieszczeń (numer, nazwa, powierzchnia)
- elementy budynku do zachowania
- projektowane ustroje budowlane (ściany zewnętrzne, dziobowe, dociepienie etc.)

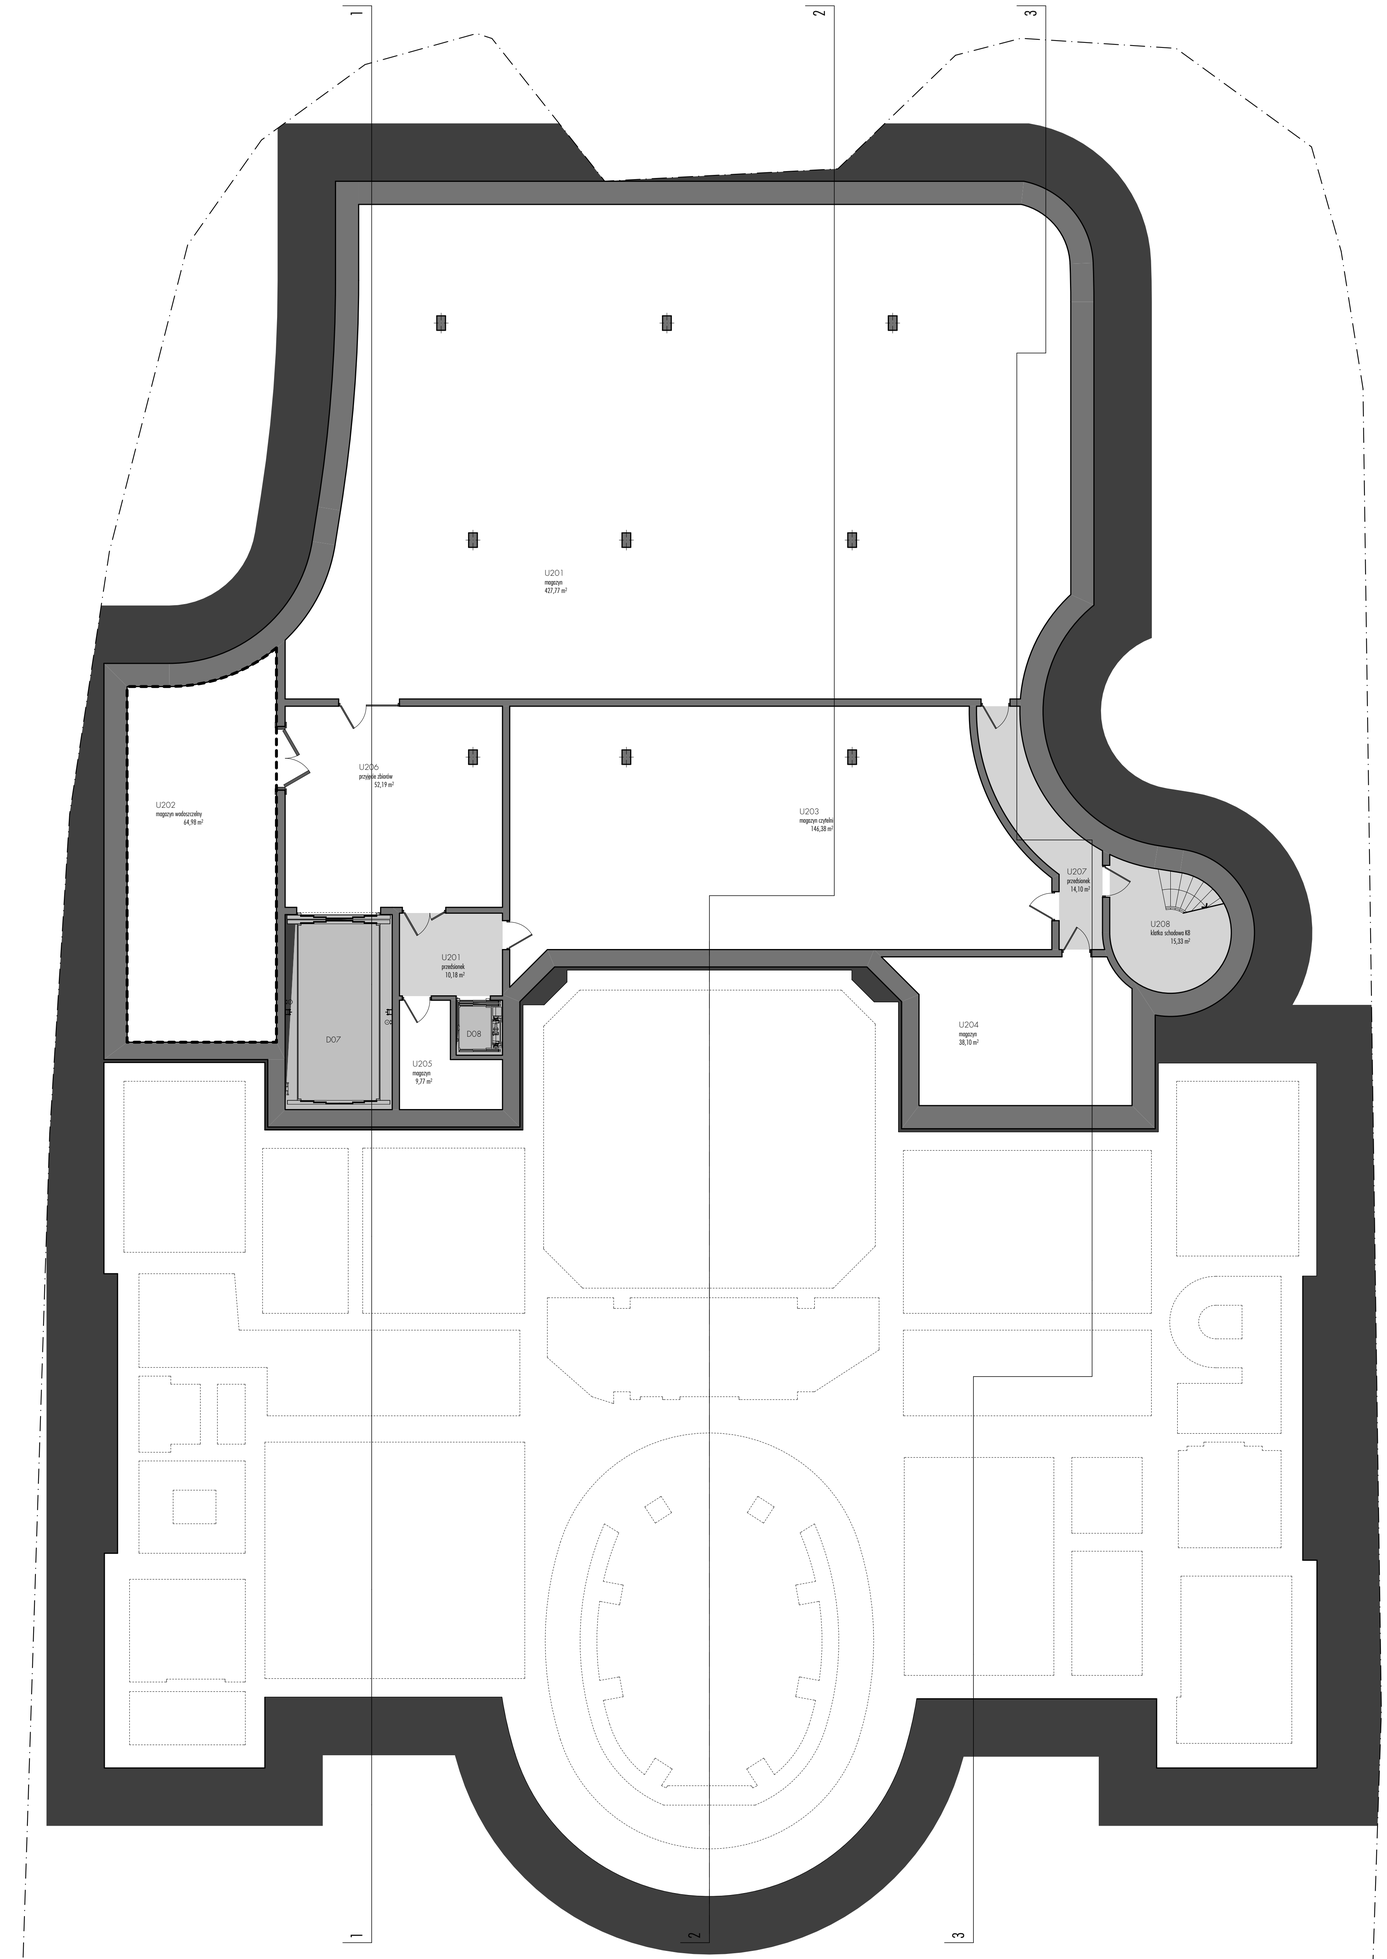

ZESTAWIENIE POWIERZCHNI I POWIERZCHNI

nr/m.	nazwa pomieszczenia/powierzchni	pow. m²
U201	magazyn	427,8
U201	przedsionek	10,2
U202	magazyn wolnostojący	65,0
U203	magazyn czytelni	146,4
U204	magazyn	38,1
U205	magazyn	9,8
U206	przyjęcie zbiorów	52,2
U207	przedsionek	14,1
U208	klatka schodowa KB	15,3
D07	winda samochodowa	24,9
D08	winda osobowa	3,0
	SUMA (powierzchnia netto)	806,8

0 1 2 3 4 5 6 7 8 9 10 11 12 13 14 15 16 17 18 19 20

INWESTOR:

Muzeum Niepodległości
00-240 Warszawa, Al. Solidarności 62
tel. 22 826 90 91

NAZWA OPRACOWANIA:

PROJEKT KONCEPCYJNY DOSTOSOWANIA PAŁACU PRZEBENDOWSKICH/RADZIWIŁŁÓW WRAZ Z OTOCZENIEM DO NOWYCH FUNKCJI KULTURALNYCH I EDUKACYJNYCH, W TYM DLA OSÓB NIEPEŁNOSPRAWNYCH

ADRES INWESTYCJI:

PL, mazowieckie, Warszawa,
00-240 Warszawa, Al. Solidarności 62,
działka nr ew. 11

TREŚĆ RYSUNKU: rzut kondygnacji -3

RYSUNEK: 002

SKALA: 1:100

DATA: 151209