




ELEWACJA 3

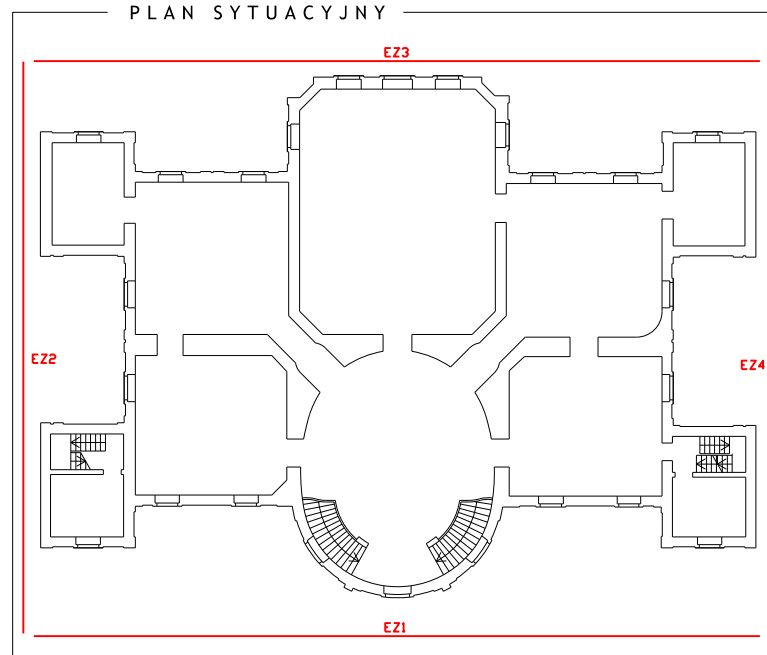

LEGENDA	
1.48	WYSOKOŚĆ MIERZONA OD GÓRY
2.26	WYSOKOŚĆ MIERZONA OD DOLU

WYKONAWCA

3Deling

Muzeum Niepodległości
al. Solidarności 62
00-240 Warszawa

INWESTOR

Muzeum Niepodległości
al. Solidarności 62
00-240 Warszawa

NAMNA PROJEKTU

INWENTARYZACJA ARCHITEKTONICZNA

WYKONAŁ

M. CHUDECKA

SPRAWDZIŁ

M. GORYL

TYTUŁ RYSUNKU

ELEWACJA ZEWNĘTRZNA 3

DATA

11.2015

SKALA

1:50

NR RYSUNKU

15379_5