


Oznaczenia na rysunku:
granica działki

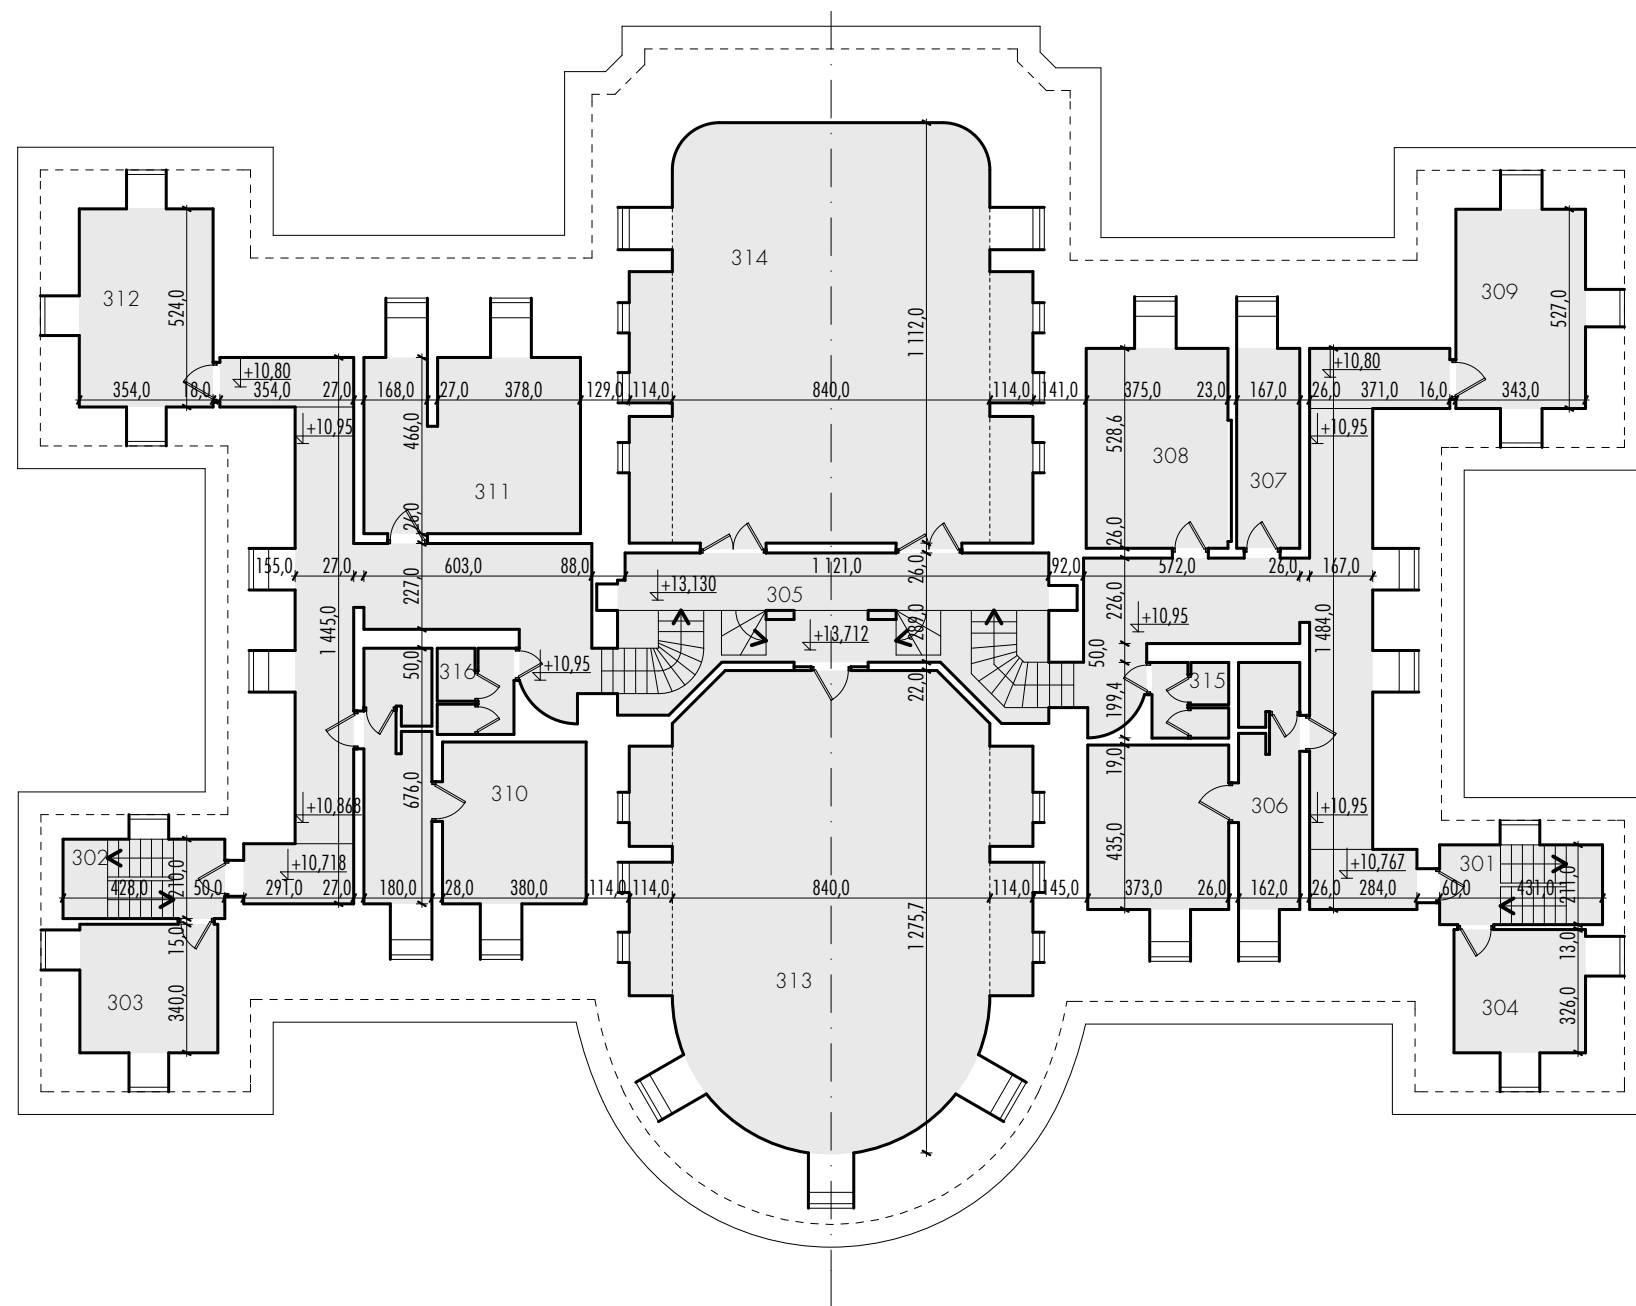

ozn.	nazwa pomieszczenia/powierzchni	pow. m2
301	klatka schodowa 1	9,1
302	klatka schodowa 2	9,0
303	administracja	12,4
304	administracja	11,3
305	komunikacja	133,1
306	administracja	26,9
307	administracja	8,8
308	administracja	19,8
309	administracja	18,1
310	administracja	28,4
311	administracja	26,2
312	administracja	18,5
313	magazyn zbiorów	112,1
314	magazyn zbiorów	108,8
315	toaleta	3,9
316	toaleta	4,5
SUMA (powierzchnia netto)		551,1

INWESTOR:
Muzeum Niepodległości
00-240 Warszawa, Al. Solidarności 62
tel. 22 826 90 91

NAZWA OPRACOWANIA:
INWENTARYZACJA KONSERWATORSKO-ARCHITEKTONICZNA

ADRES INWESTYCJI:
PL, mazowieckie, Warszawa,
00-240 Warszawa, Al. Solidarności 62,
działka nr ew. 11

TREŚĆ RYSUNKU:
**stan istniejący
rzut poddasza**

SKALA:
1:200

DATA:
151209