

Oznaczenie na rysunku:

wejście główne

wejście

601

przebieg


2, 3, 4, 5 m

oznaczenie pomieszczeń

numery, nazwa, powierzchnia

elementy budynku do zachowania

projektowana strona budowlana (ściany zewnętrzne, dachowe, dachogłówna etc.)

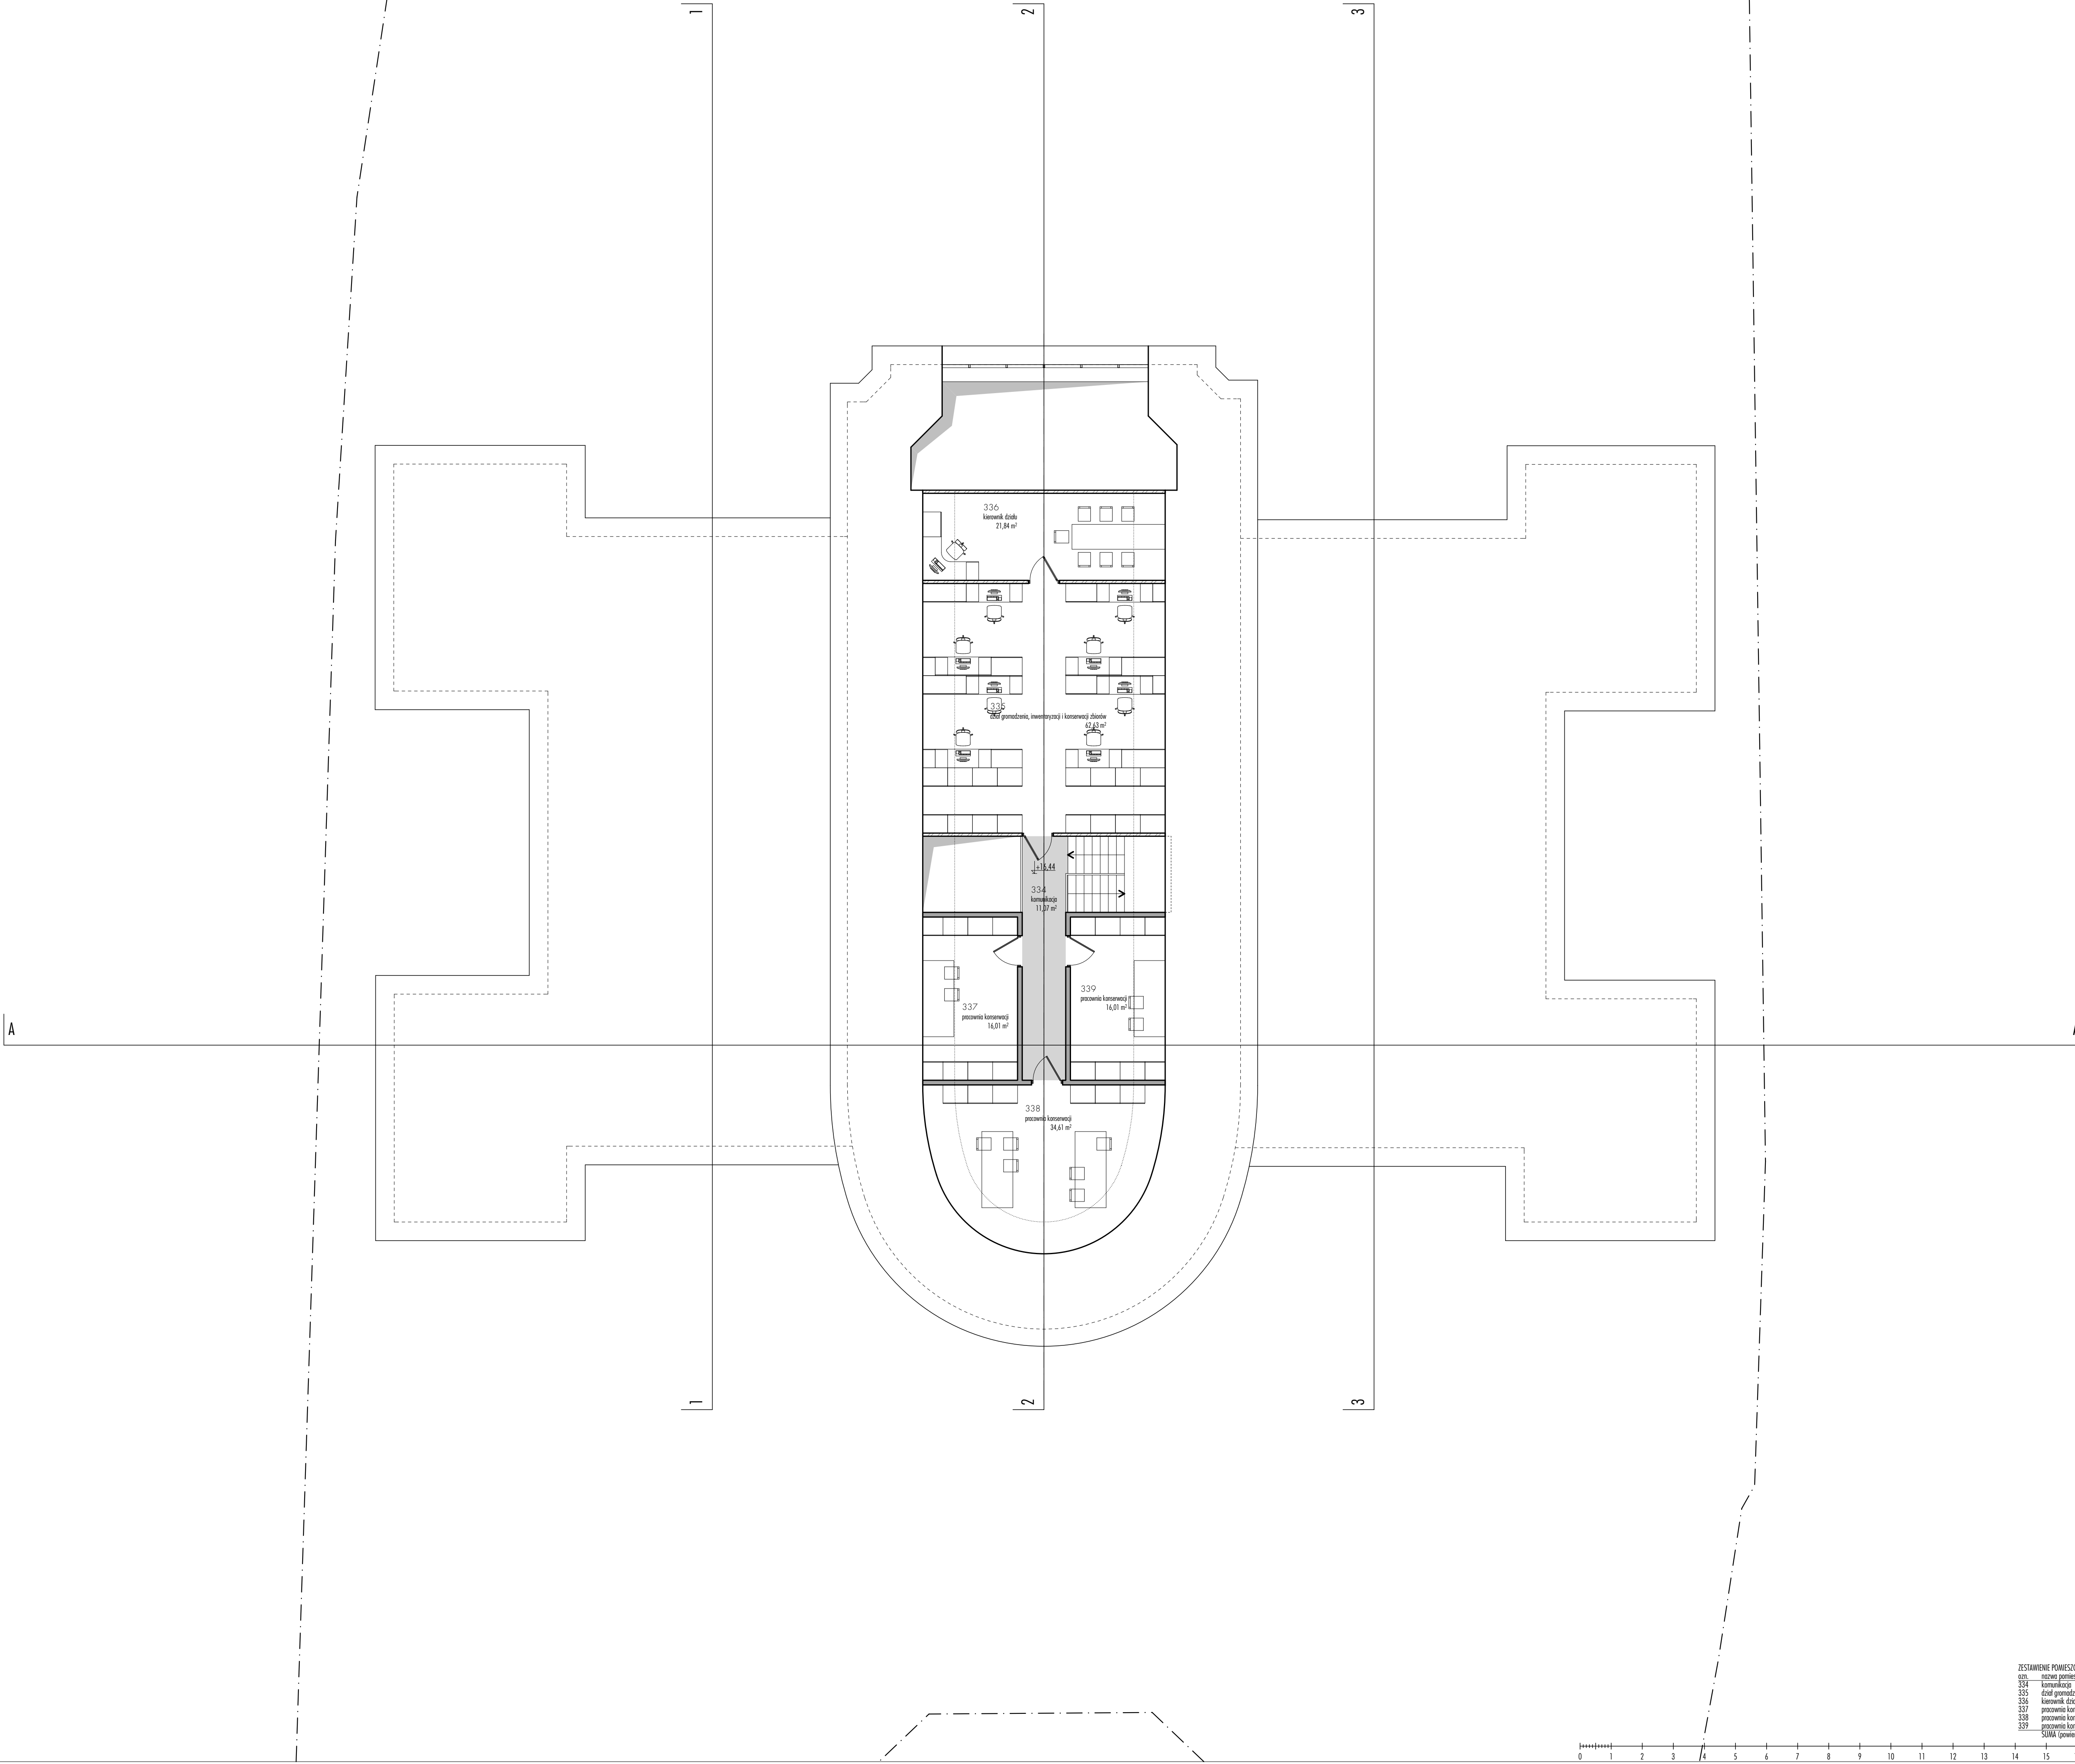

INWESTOR:

Muzeum Niepodległości

00-240 Warszawa, Al. Solidarności 62

tel. 22 826 90 91

PROJEKT KONCEPCYJNY DOSTOSOWANIA PALACU PRZEBENDOWSKICH/RADZIWIŁŁÓW WRAZ Z OTOCZENIEM DO NOWYCH FUNKCJI KULTURALNYCH I EDUKACYJNYCH W TYM DLA OSÓB NIEPEŁNOSPRAWNYCH

ADRES INWESTYCJI:

PL. mazowieckie, Warszawa, 00-240 Warszawa, Al. Solidarności 62, działka nr ew. 11

011






ZESTAWIENIE POMIESZCZEŃ I POWIERZCHNI		pow. m²
nr	nazwa pomieszczenia / powierzchnia	
SUMA (powierzchnia netto)		162,2

rysunek: 011

tytuł: rzut podłoga (trzeci poziom)

skala: 1:100

data: 151209