
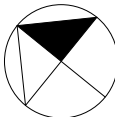


Oznaczenie na rysunku:

- wejście główne
- wejście
- oznaczenie pomieszczeń (numer, nazwa, powierzchnia)
- elementy budynku do zachowania
- projektowana struktura budowlana (ściany zewnętrzne, dachowe, dachogłówna etc.)

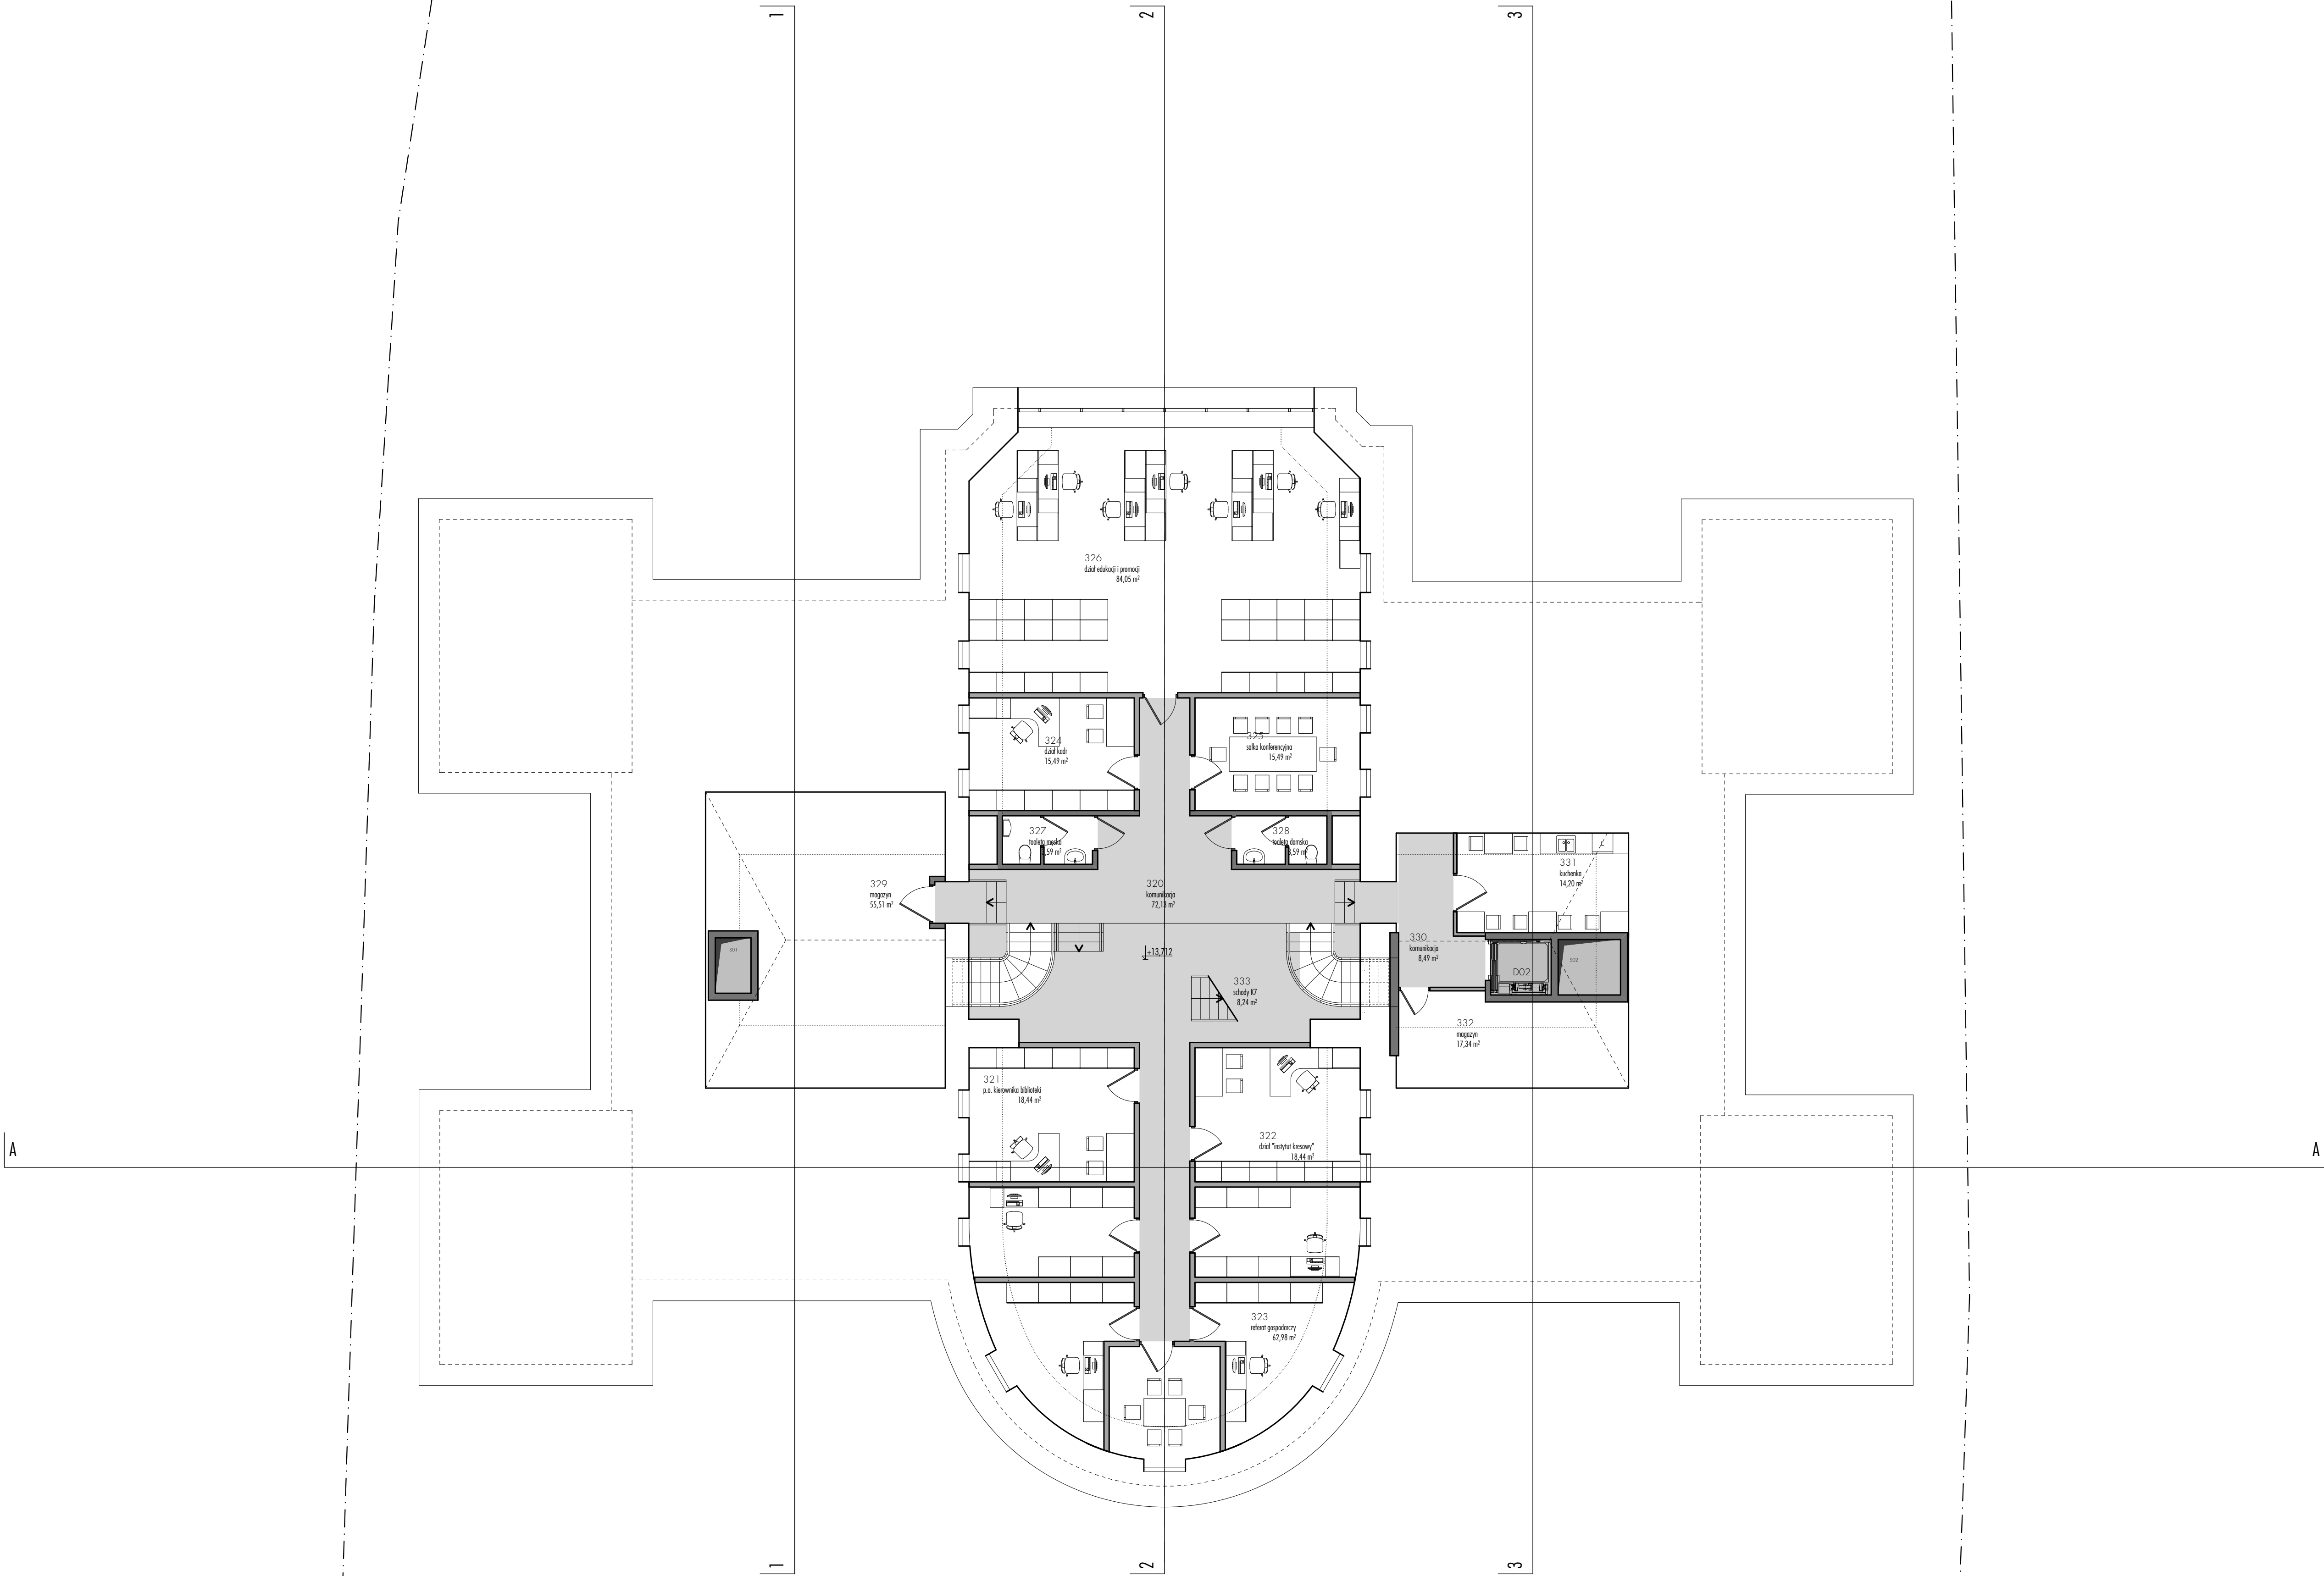

**Muzeum Niepodległości**  
00-240 Warszawa, Al. Solidarności 62  
tel. 22 826 90 91

**PROJEKT KONCEPCYJNY DOSTOSOWANIA PALACU  
PRZEBENDOWSKICH/RADZIWIŁŁÓW WRAZ Z OTOCZENIEM  
DO NOWYCH FUNKCJI KULTURALNYCH I EDUKACYJNYCH  
W TYM DLA OSÓB NIEPEŁNOSPRAWNYCH**

**ADRES INWESTYCJI:**  
PL mazowieckie, Warszawa,  
00-240 Warszawa, Al. Solidarności 62,  
działka nr ew. 11

**TYTUŁ:**  
rzut poddasza  
(drugi poziom)

**010**

ZESTAWIENIE POMIESZCZEŃ I POWIERZCHNI	
nr	pow. m <sup>2</sup>
320	71,8
321	18,4
322	18,4
323	18,4
324	15,5
325	15,5
326	84,0
327	3,6
328	3,6
329	55,5
330	8,8
331	13,2
332	17,3
333	8,8
002	2,8
001	1,6
003	2,8
SUMA (powierzchnia netto)	404,8

0 1 2 3 4 5 6 7 8 9 10 11 12 13 14 15 16 17 18 19 20

1:100 151209