


LEGENDA	
1.48	WYSOKOŚĆ MIERZONA OD GÓRY
2.26	WYSOKOŚĆ MIERZONA OD DOLU

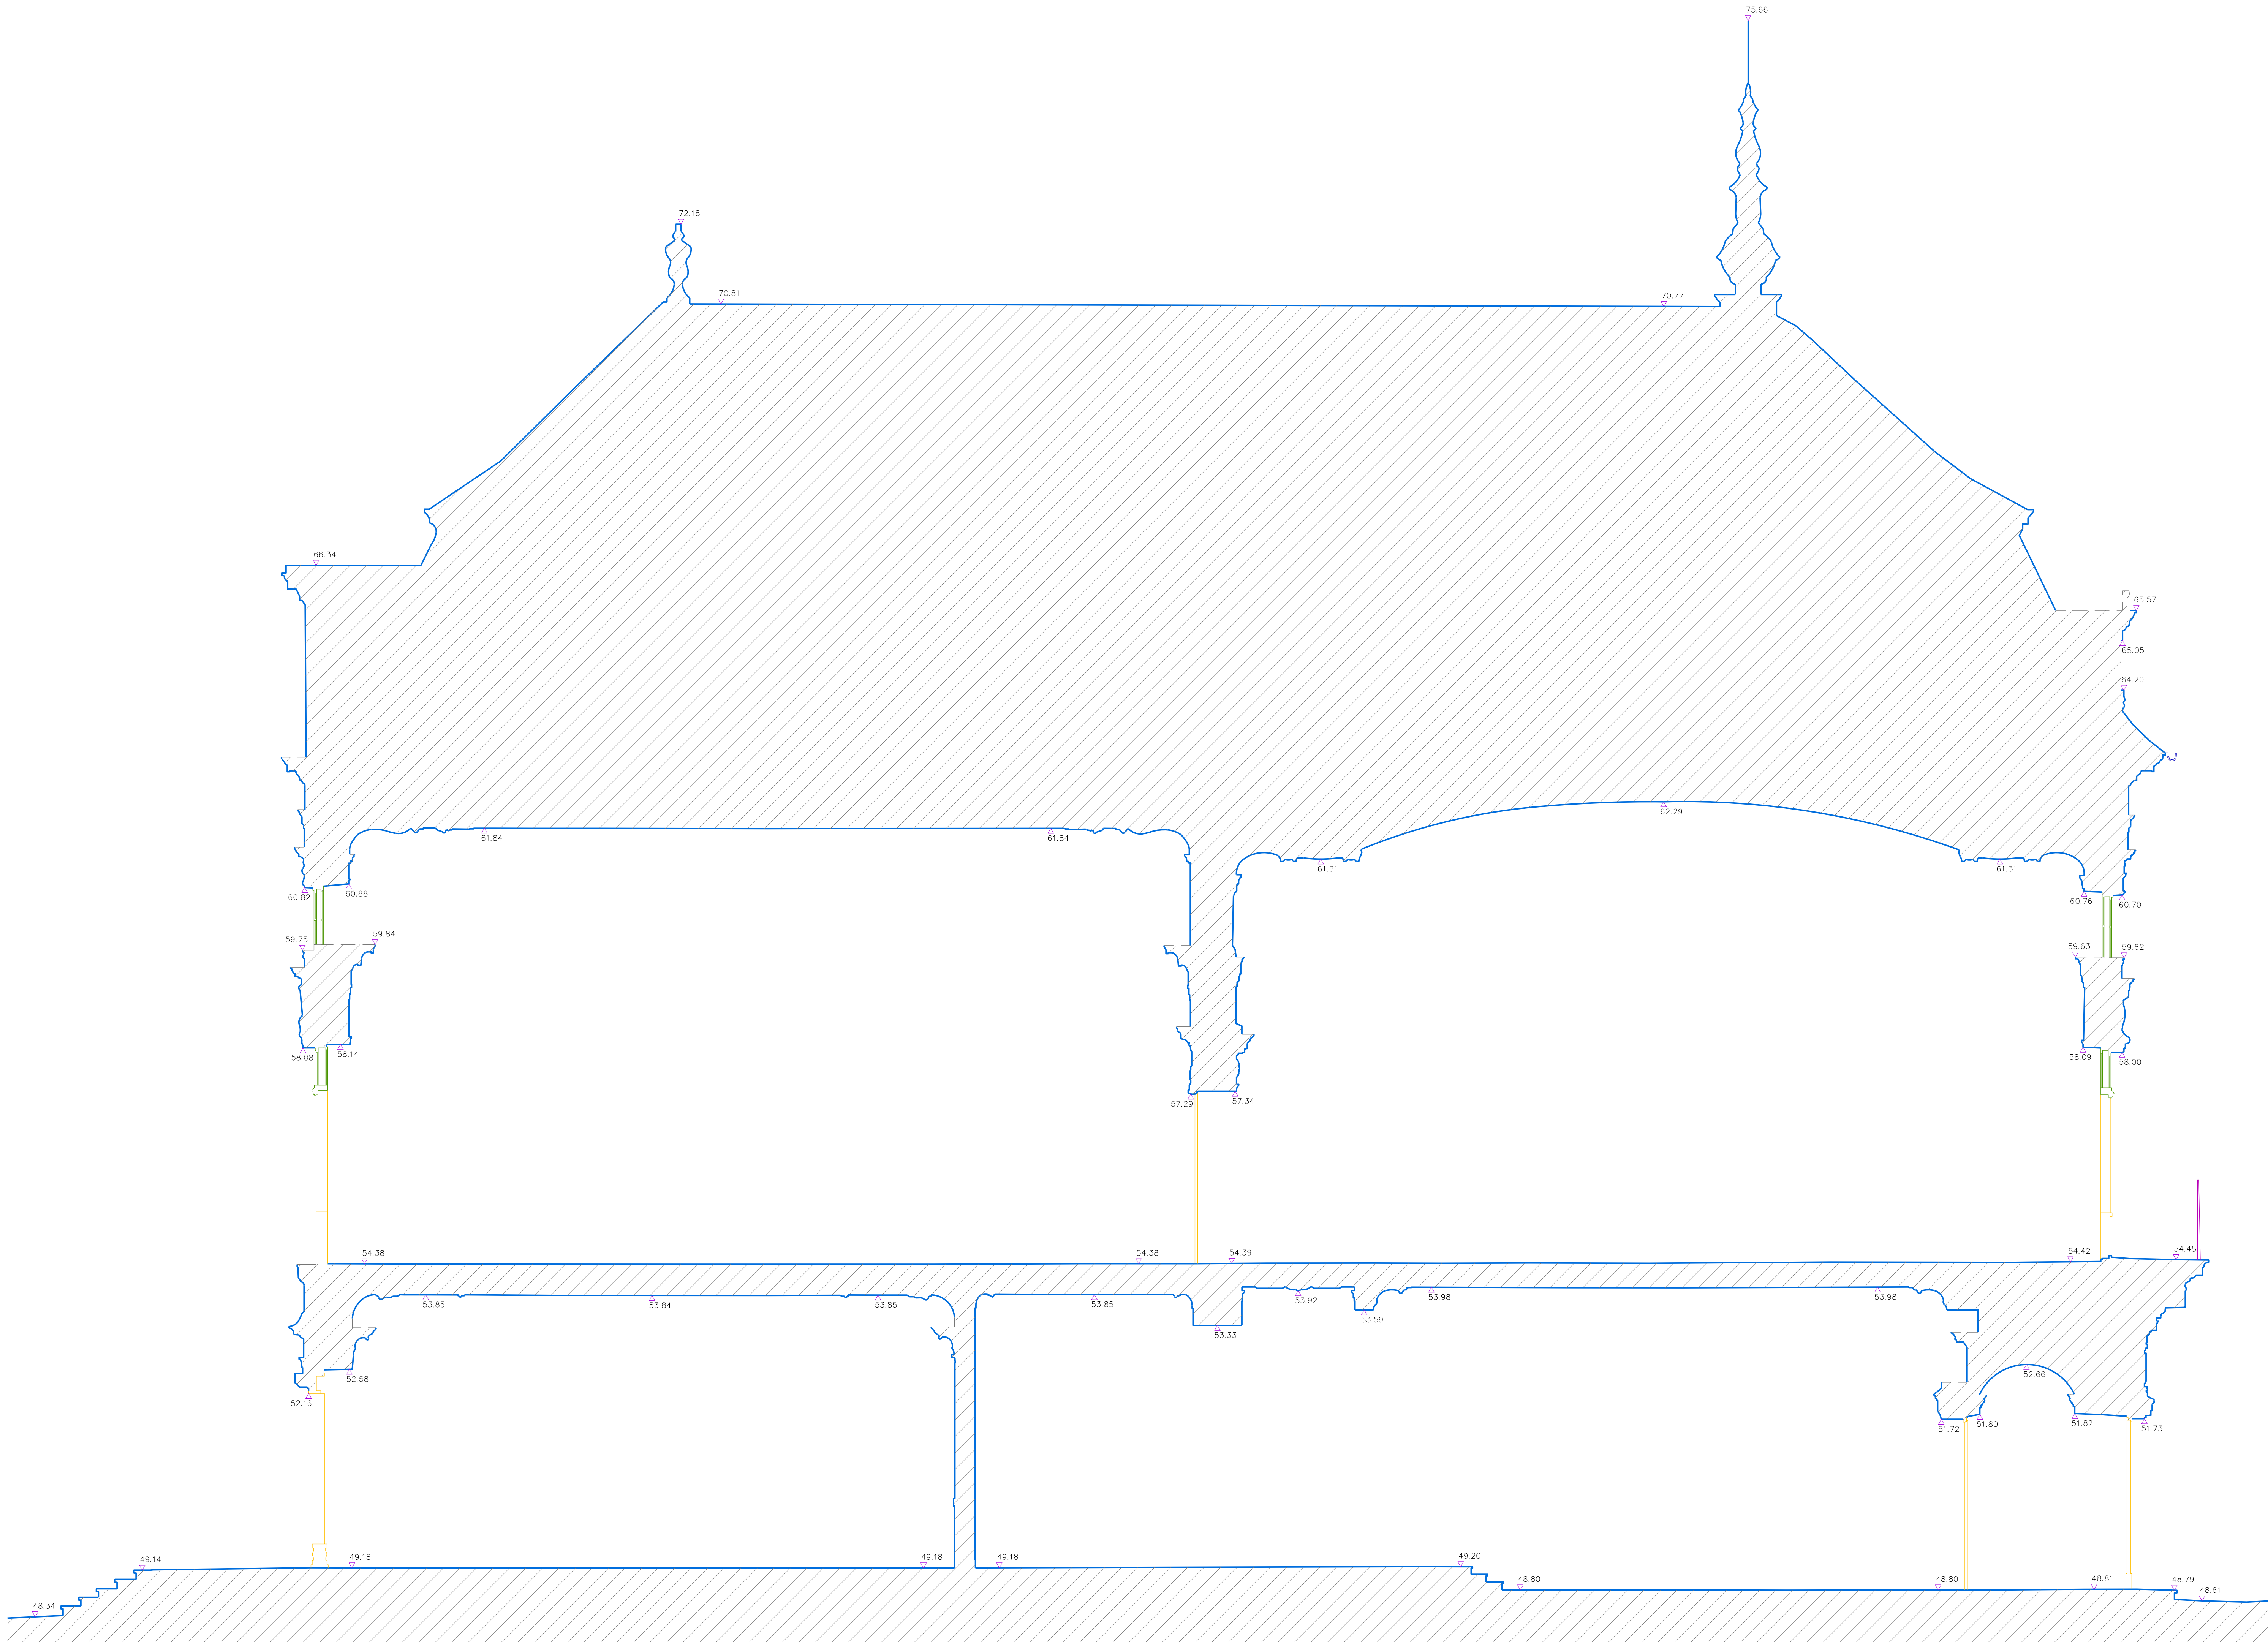

PRZEKRÓJ AA

WYKONAWCA	
3Deling SP. Z O.O. UL. W. POLA 7/46 31-532 KRAKÓW WWW.3DELING.PL	
INWESTOR	
Muzeum Niepodległości al. Solidarności 62 00-240 Warszawa	
OBIEKT	
Muzeum Niepodległości al. Solidarności 62 00-240 Warszawa	
NAZWA PROJEKTU	
INWENTARYZACJA ARCHITEKTONICZNA	
WYKONAŁ	SPRAWDZIŁ
M. GORYL	M. GORYL
TYTUŁ RYSUNKU	DATA
PRZEKRÓJ PIONOWY AA	11.2015
SKALA	NR RYSUNKU
1:50	15379_2